


Voorgevel


Zijgevel

Achtergevel

Zijgevel

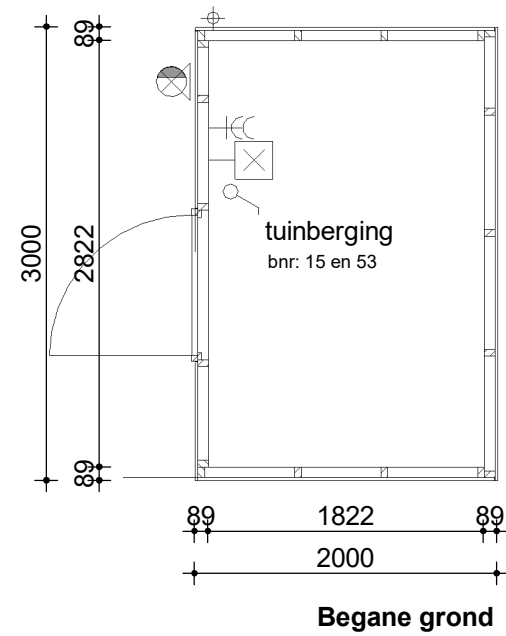


Begane grond

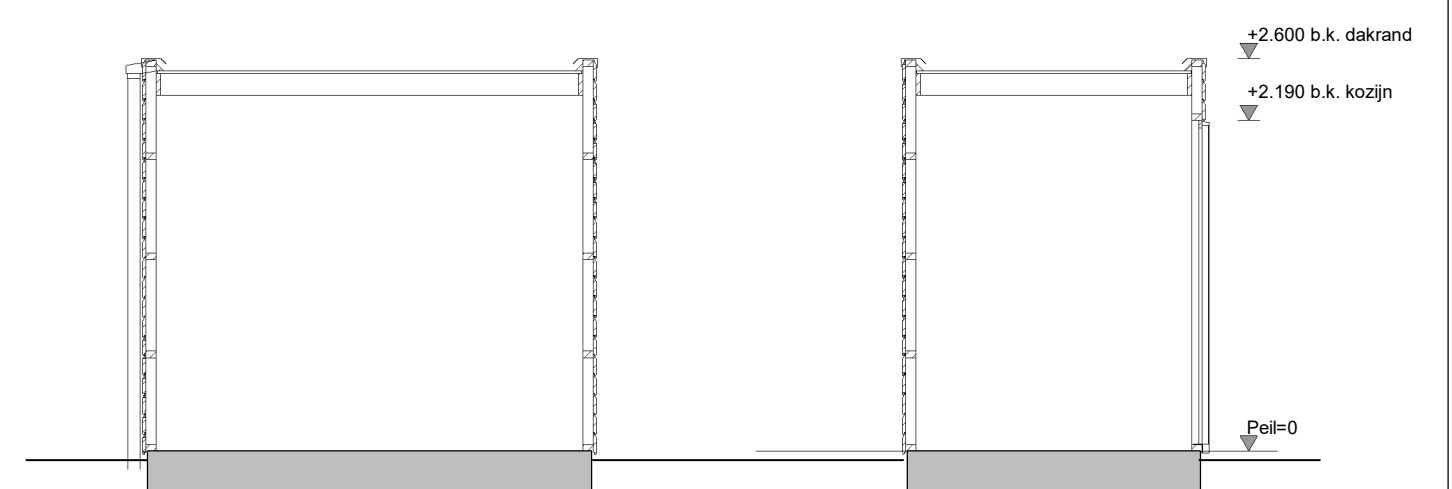

Langsdoorsnede

Dwarsdoorsnede

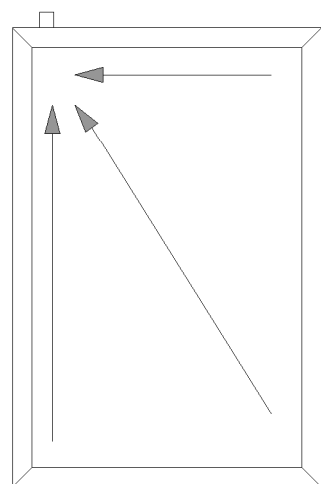

Dakaanzicht

Renvooi elektra

- = dubbele wandcontactdoos geaard, verticaal
- = enkelpolige schakelaar
- = wandlichtpunt binnen incl. armatuur
- = wandlichtpunt buiten, waterdicht inclusief armatuur op schemerschakeling
- vr = ventilatierooster

TOELICHTING

- Aan de maatvoering kunnen geen rechten worden ontleend.
- Alle maatvoering betreft circa maatvoering en is aangegeven in mm.
- Elektra aansluitpunten zijn indicatief aangegeven.
- Kleine wijzigingen voorbehouden

**weusten liedenbaum**  
architecten

Utrechtseweg 167  
6812 AC Arnhem

026 443 6972  
info@weustenliedenbaum.nl  
www.weustenliedenbaum.nl

Project **28 woningen Vlek 2 Woenderskamp**

Opdrachtgever **VanWonen**

Onderdeel **verhuur tekening berging enkel**

Datum **31-03-2020** Wijziging A

Wijziging B Wijziging C

Wijziging D Wijziging E

Wijziging F Wijziging G

Project nummer **18-2040**

Status **Definitief**

Schaal **1:50**

Getekend **TK**

Tekening nummer

**VH.111**