


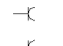
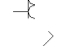
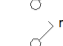


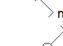

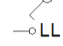


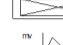



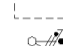

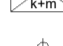


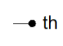


**RENVOOI**


-  enkele wandcontactdoos geaard
-  dubbele wandcontactdoos geaard
-  enkelepoelige schakelaar
-  dubbele schakelaar
-  wisselschakelaar
-  loze leiding onbedraaid
-  thermostaat
-  bedraad aansluitpunt CO2 sensor
-  plafondlichtpunt
-  wandlichtpunt met armatuur
-  wandlichtpunt zonder armatuur
-  beeldrukker
-  schel
-  rookmelder aangesloten op lichtnet
-  radiator
-  verdeler vloerverwarming (indicatief)
-  afzuigpunt mv (plafond)
-  opstelplaats mechanische ventilatie unit
-  opstelplaats wasmachine/wasdroger
-  schakelaar omvormer tbv. PV-panelen
-  kruipruimte
-  hemelwater afvoer
-  buitenkraan




bnr: 17, 19 en 43  
type D3  
Voorgevel




bnr: 17, 19 en 43  
type D3  
Achtergevel

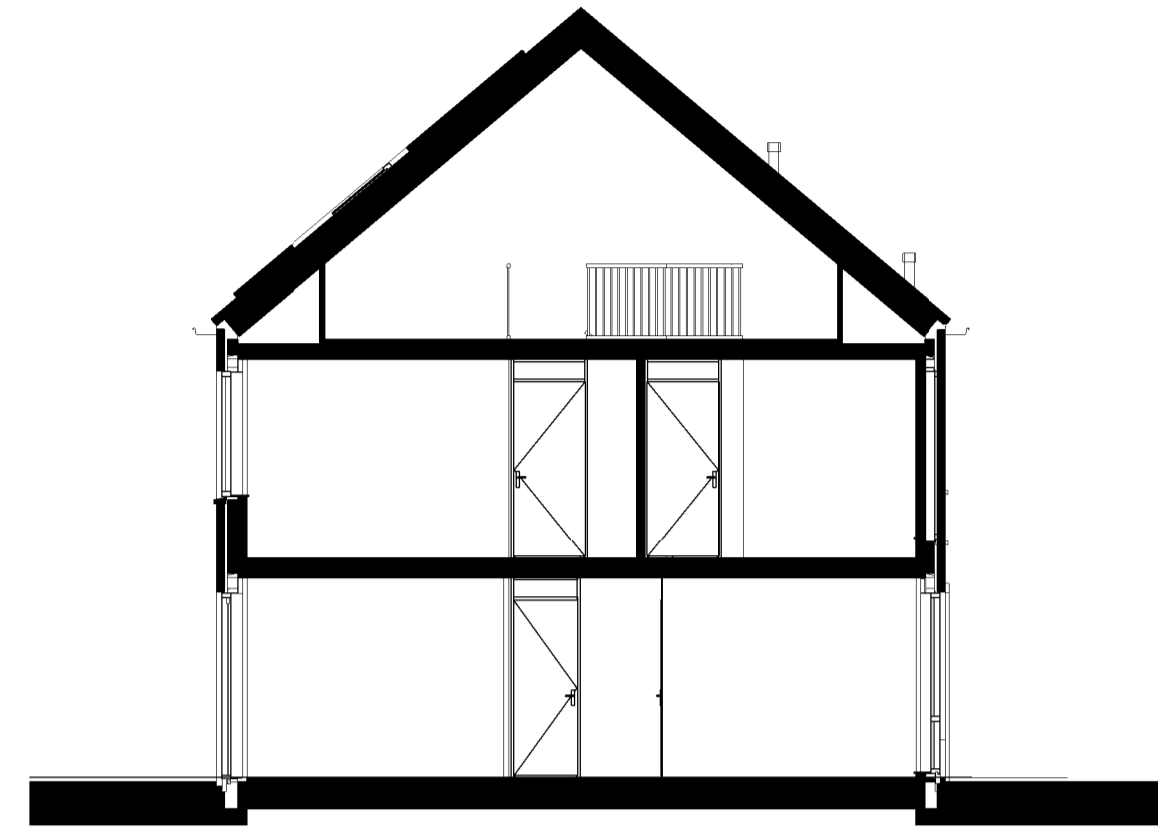


bnr: 17, 19 en 43  
type D3  
Doorsnede A1.3

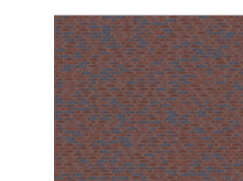

Steen EH 530: bouwnummer 17 en 19

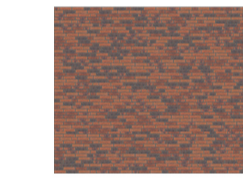


Steen EH 320: bouwnummer 43

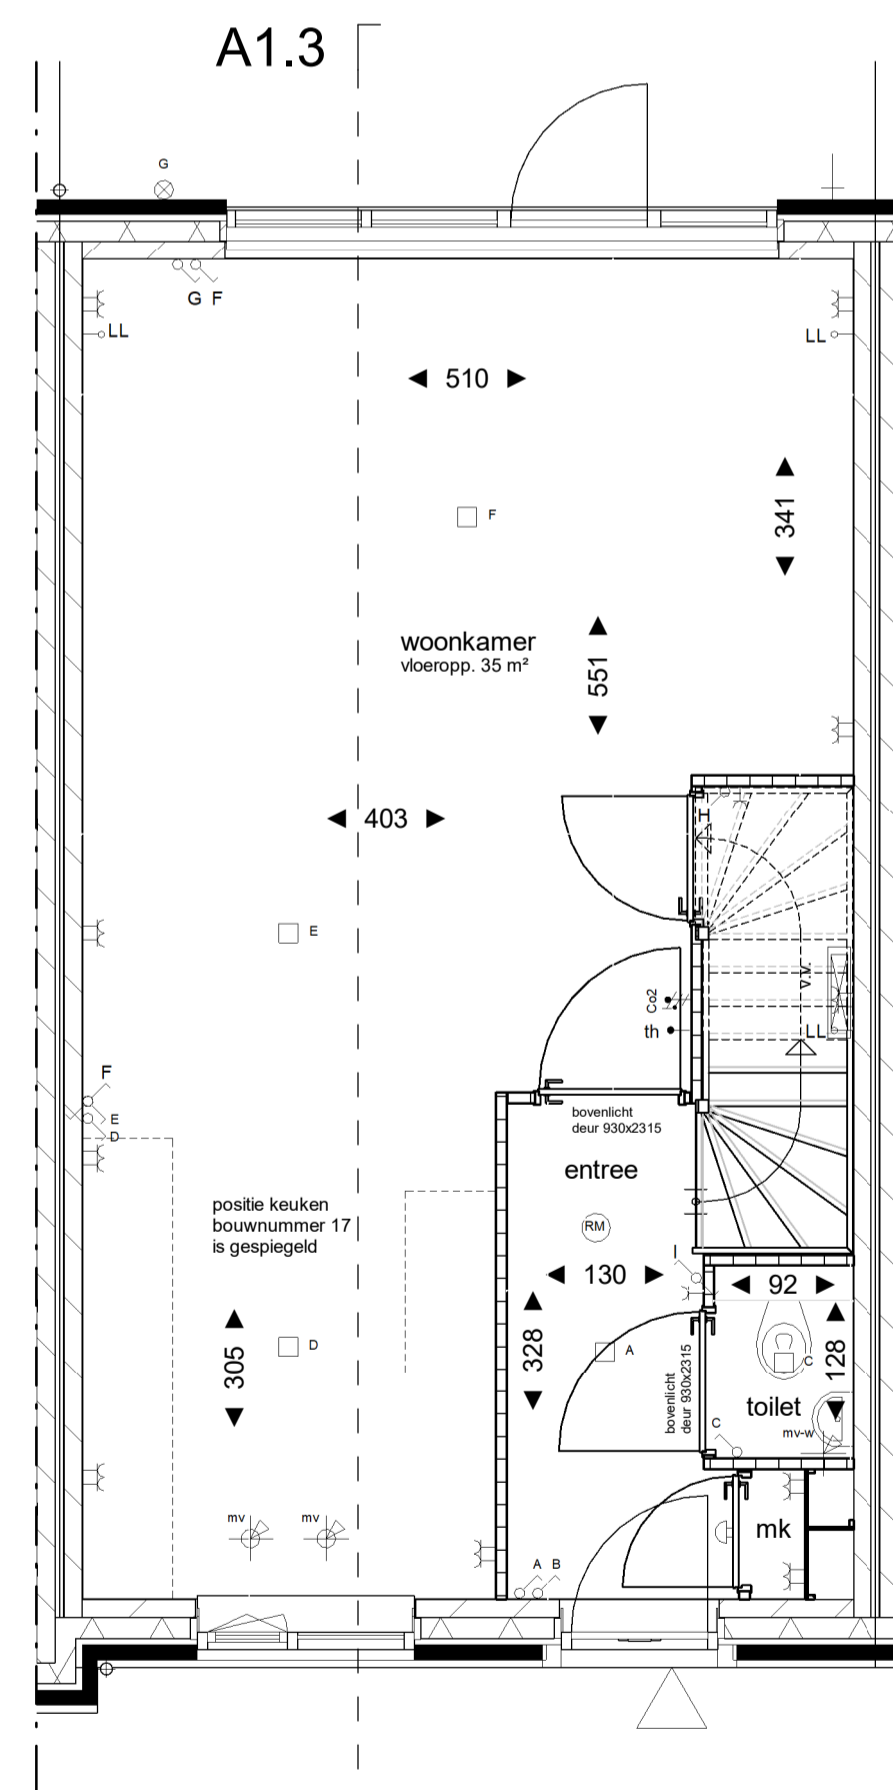


A1.3

bnr: 17\*\*, 19 en 43  
type D3  
Begane grond

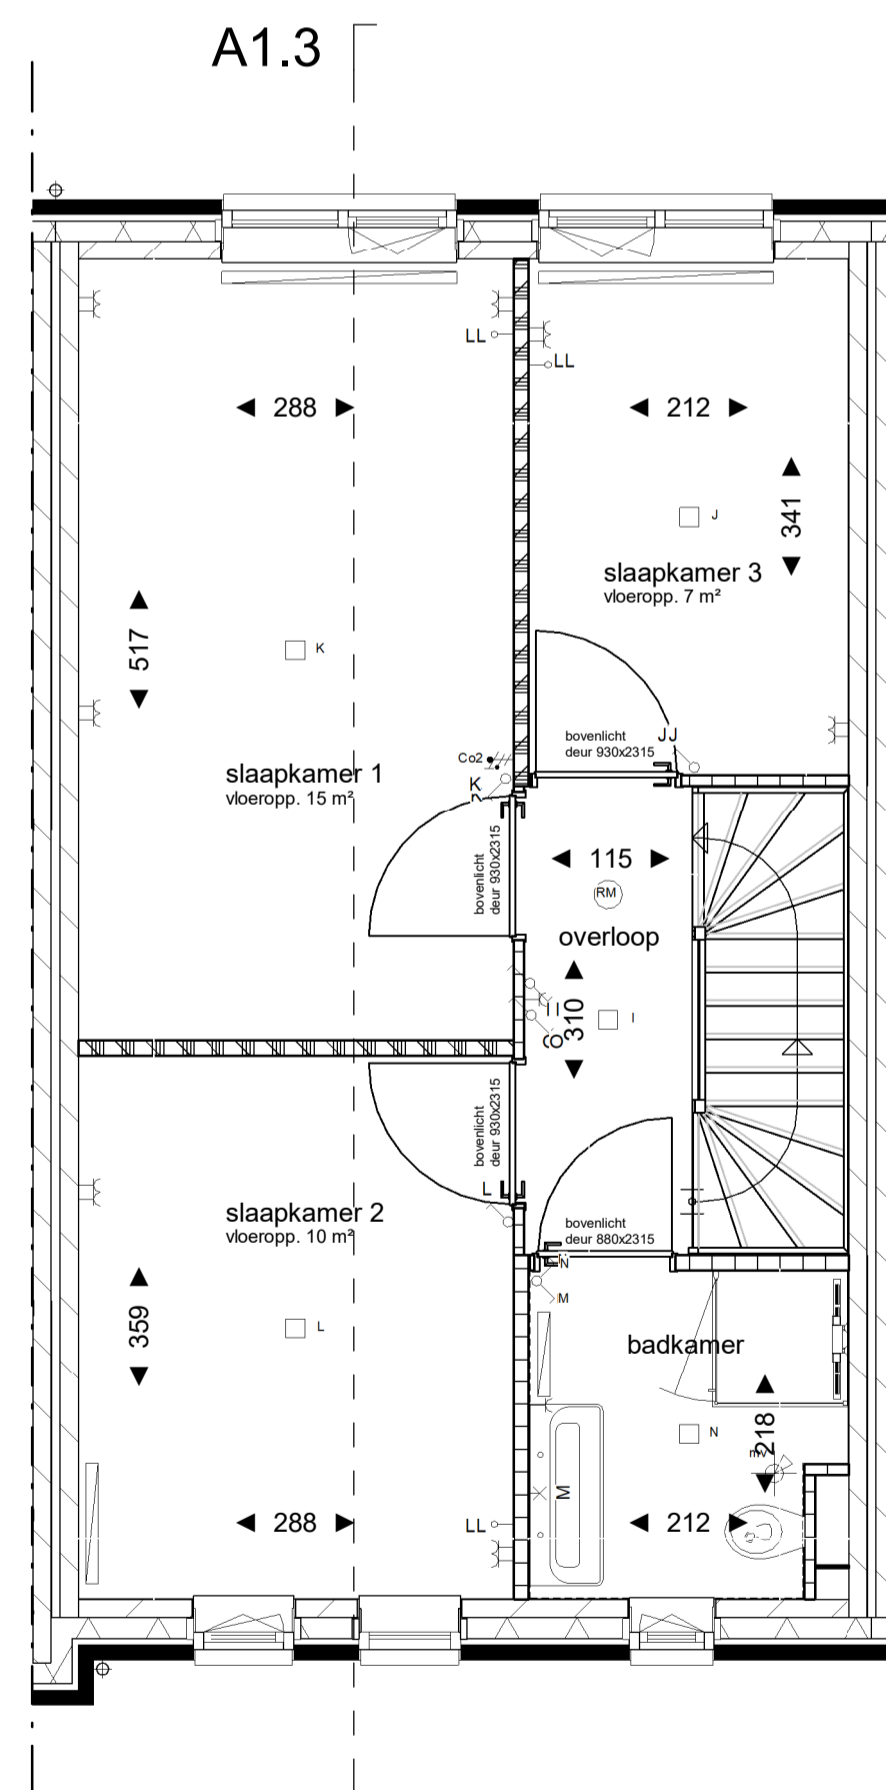


A1.3

bnr: 17, 19 en 43  
type D3  
Eerste verdieping

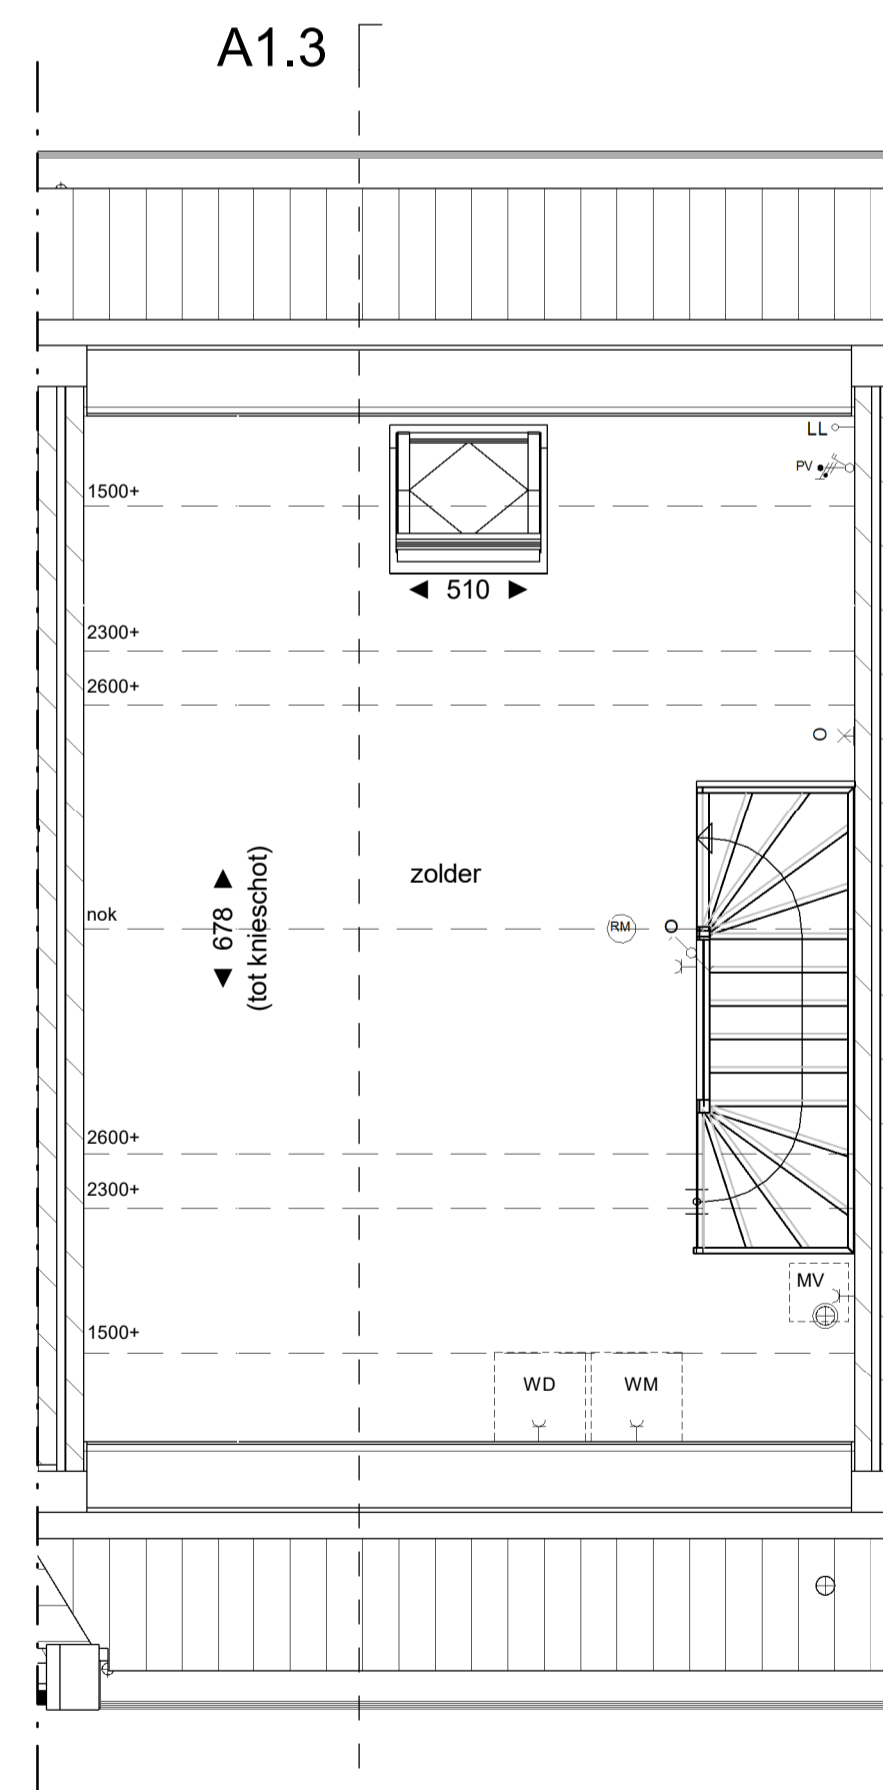

A1.3

bnr: 17, 19 en 43  
type D3  
Tweede verdieping

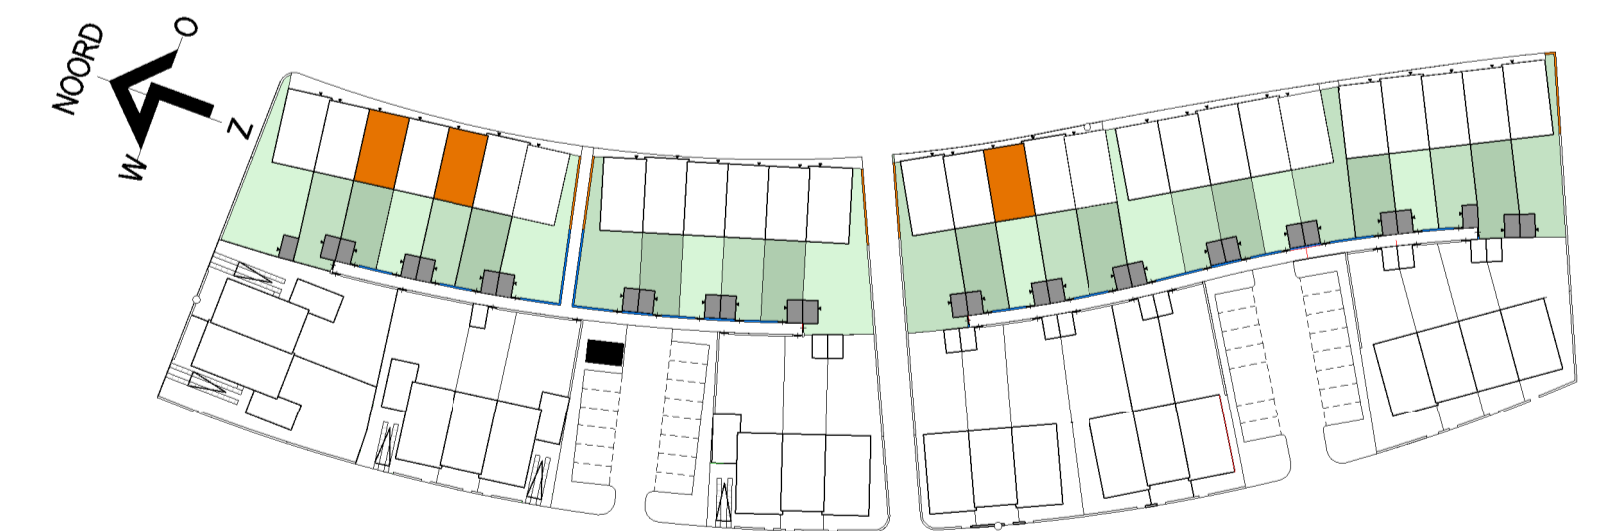

**Situatie verhuur type D3**

\* De exacte hoeveelheden en posities van PV-panelen kunnen nog afwijken van deze tekening  
\*\* Positie keuken is gespiegeld bij bouwnummer 17, kozijn in de voorgevel verschuift tbv keuken

<b>weusten liedenbaum</b> architecten  Utrechtseweg 167 6812 AC Arnhem  026 443 6972 info@weustenliedenbaum.nl www.weustenliedenbaum.nl	Project	28 woningen Vlek 2 Woenderskamp	Project nummer	
	Opdrachtgever	VanWonen	Status	18-2040
	Onderdeel	verhuur tekening type D3	Schaal	Definitief
	Datum	31-03-2020	Getekend	1:50
	Wijziging A	Wijziging B	Tekening nummer	TK
	Wijziging C	Wijziging D		
Wijziging E	Wijziging F			
				<b>VH.108</b>