





bnr: 24, 26, 47 en 54
type D2sp
Voorgevel
1:100

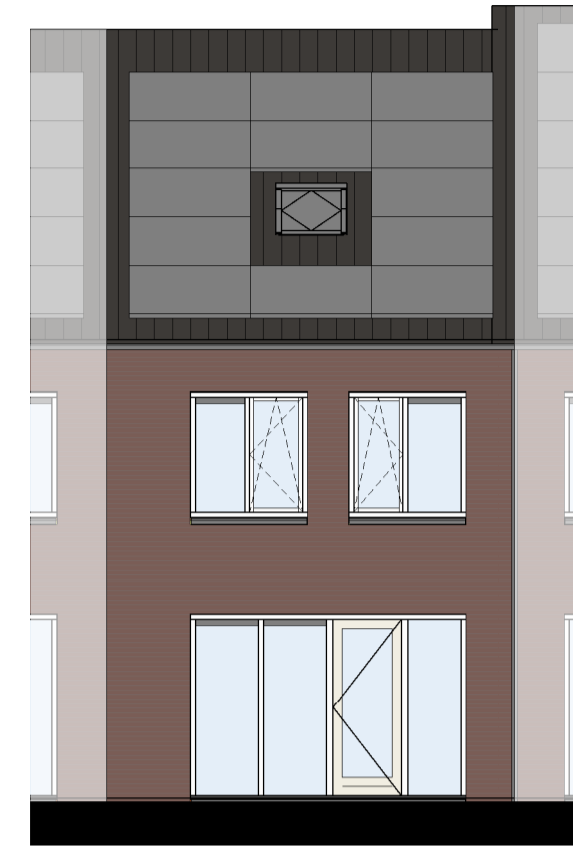


bnr: 24, 26, 47 en 54
type D2sp
Achtergevel
1:100

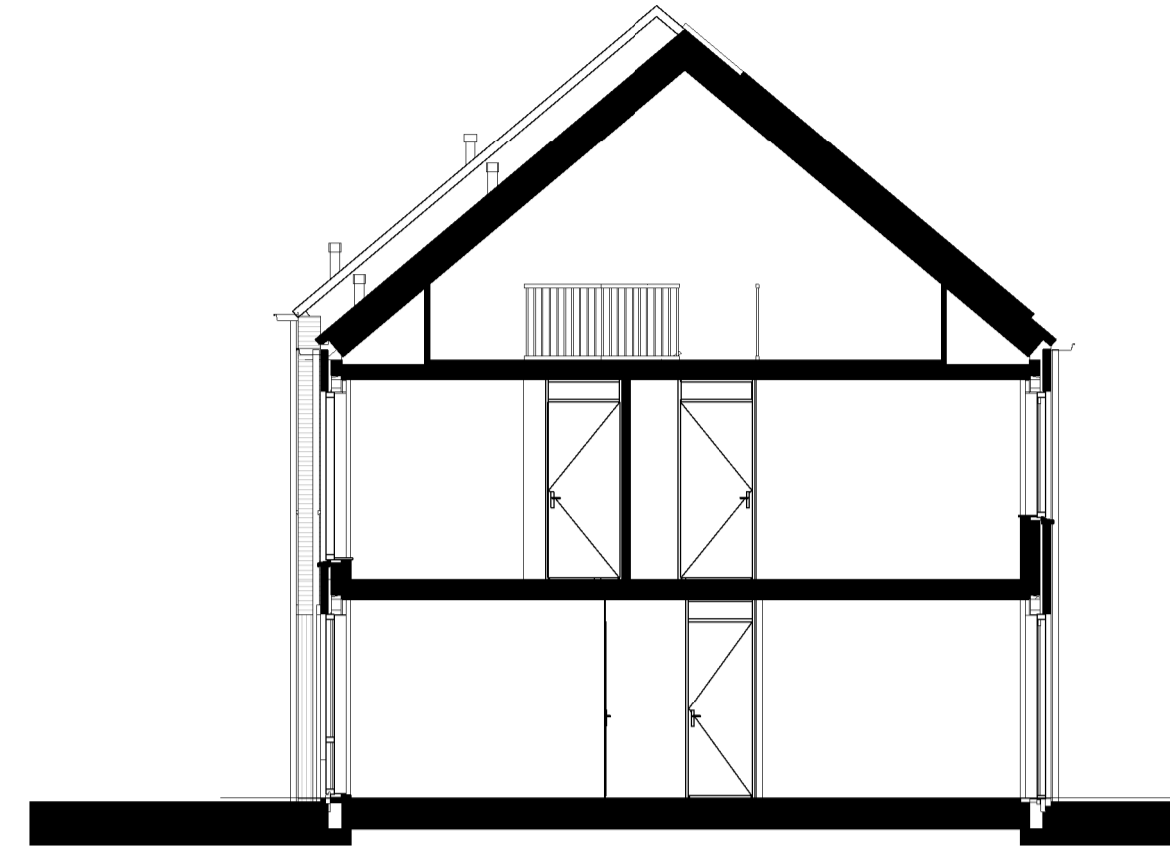


bnr: 24, 26, 47 en 54
type D2sp
doorsnede B1.2
1:100

RENOVOOI


- C— enkele wandcontactdoos geaard
- C— dubbele wandcontactdoos geaard
- o enkelpolige schakelaar
- o dubbele schakelaar
- o wisselschakelaar
- LL — loze leiding onbedraaid
- th thermostaat
- th — bedraad aansluitpunt CO2 sensor
- + plafondlichtpunt
- wandlichtpunt met armatuur
- wandlichtpunt zonder armatuur
- bedrukker
- ⊕ schel
- ⊕ rookmelder aangesloten op lichtnet
- ⊕ radiator
- ⊕ verdeler vloerverwarming (indicatief)
- ⊕ afzuigpunt mv (plafond)
- mv opstelplaats mechanische ventilatie unit
- mwwe opstelplaats wasmachine/wasdroger
- ⊕ schakelaar omvormer tbv. PV-panelen
- ⊕ kruipkruk
- ⊕ hemelwater afvoer
- ⊕ buitenkraan

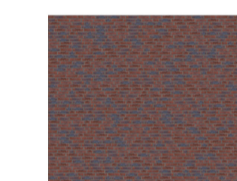


Steen EH 530: bouwnummer 54

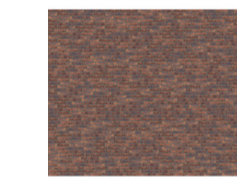


Steen EH 450: bouwnummer 24, 26 en 47

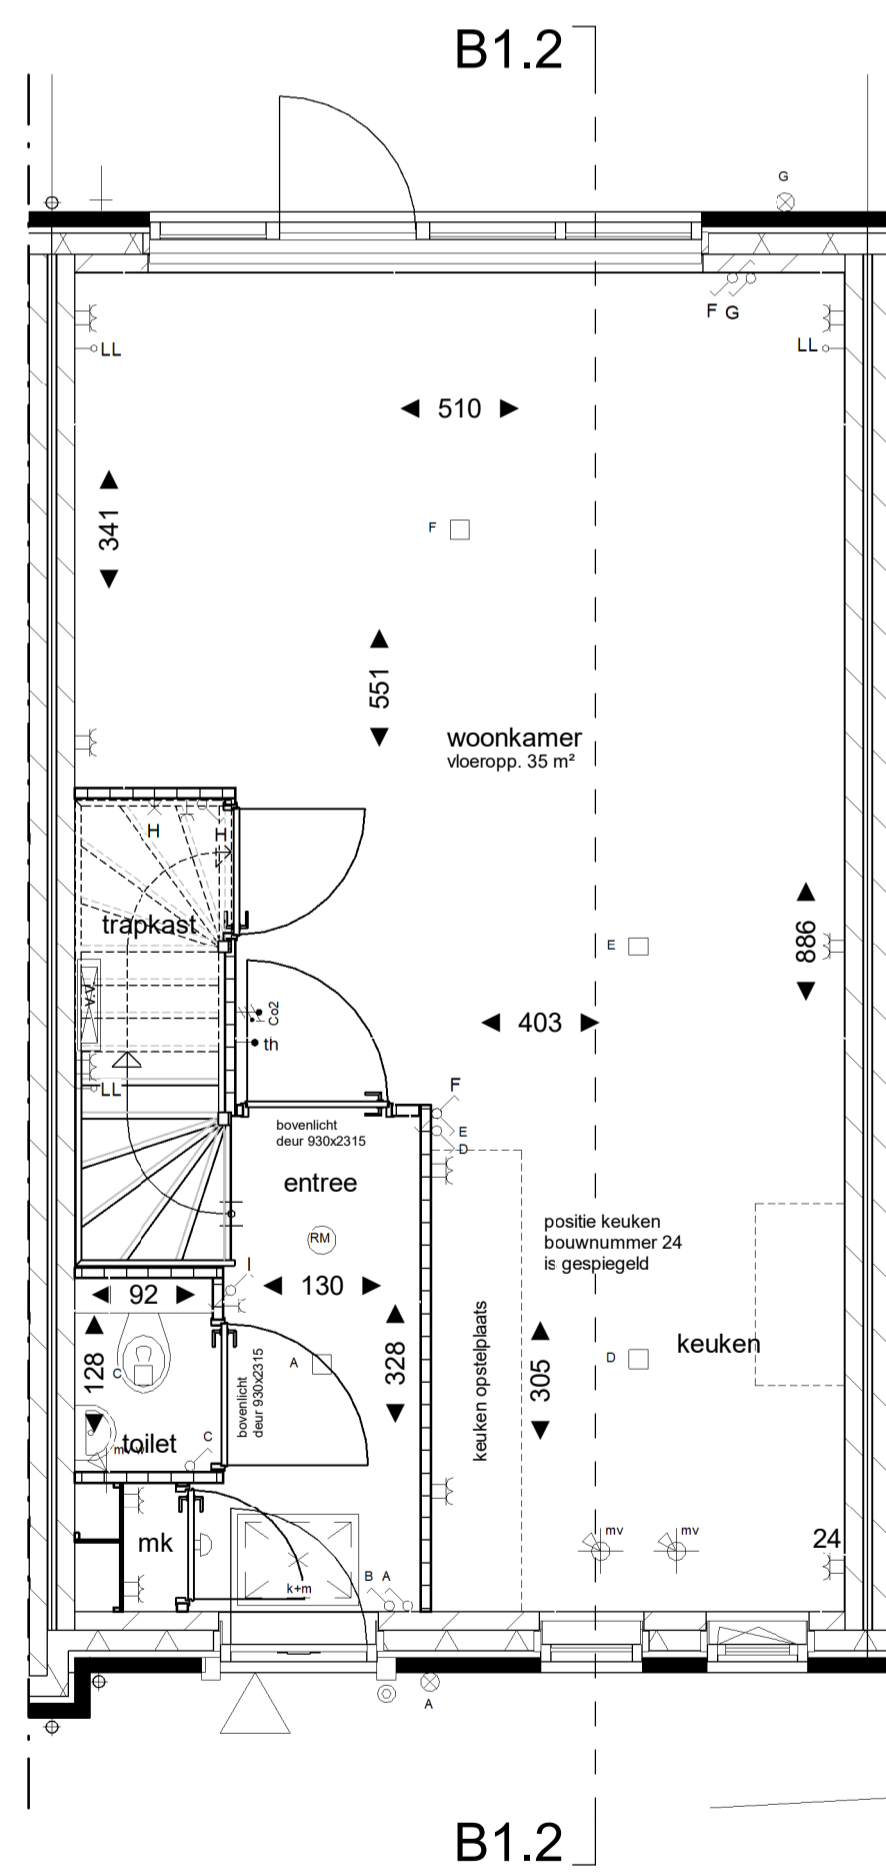


bnr: 24**, 26, 47 en 54
type D2sp
Begane grond
1:50

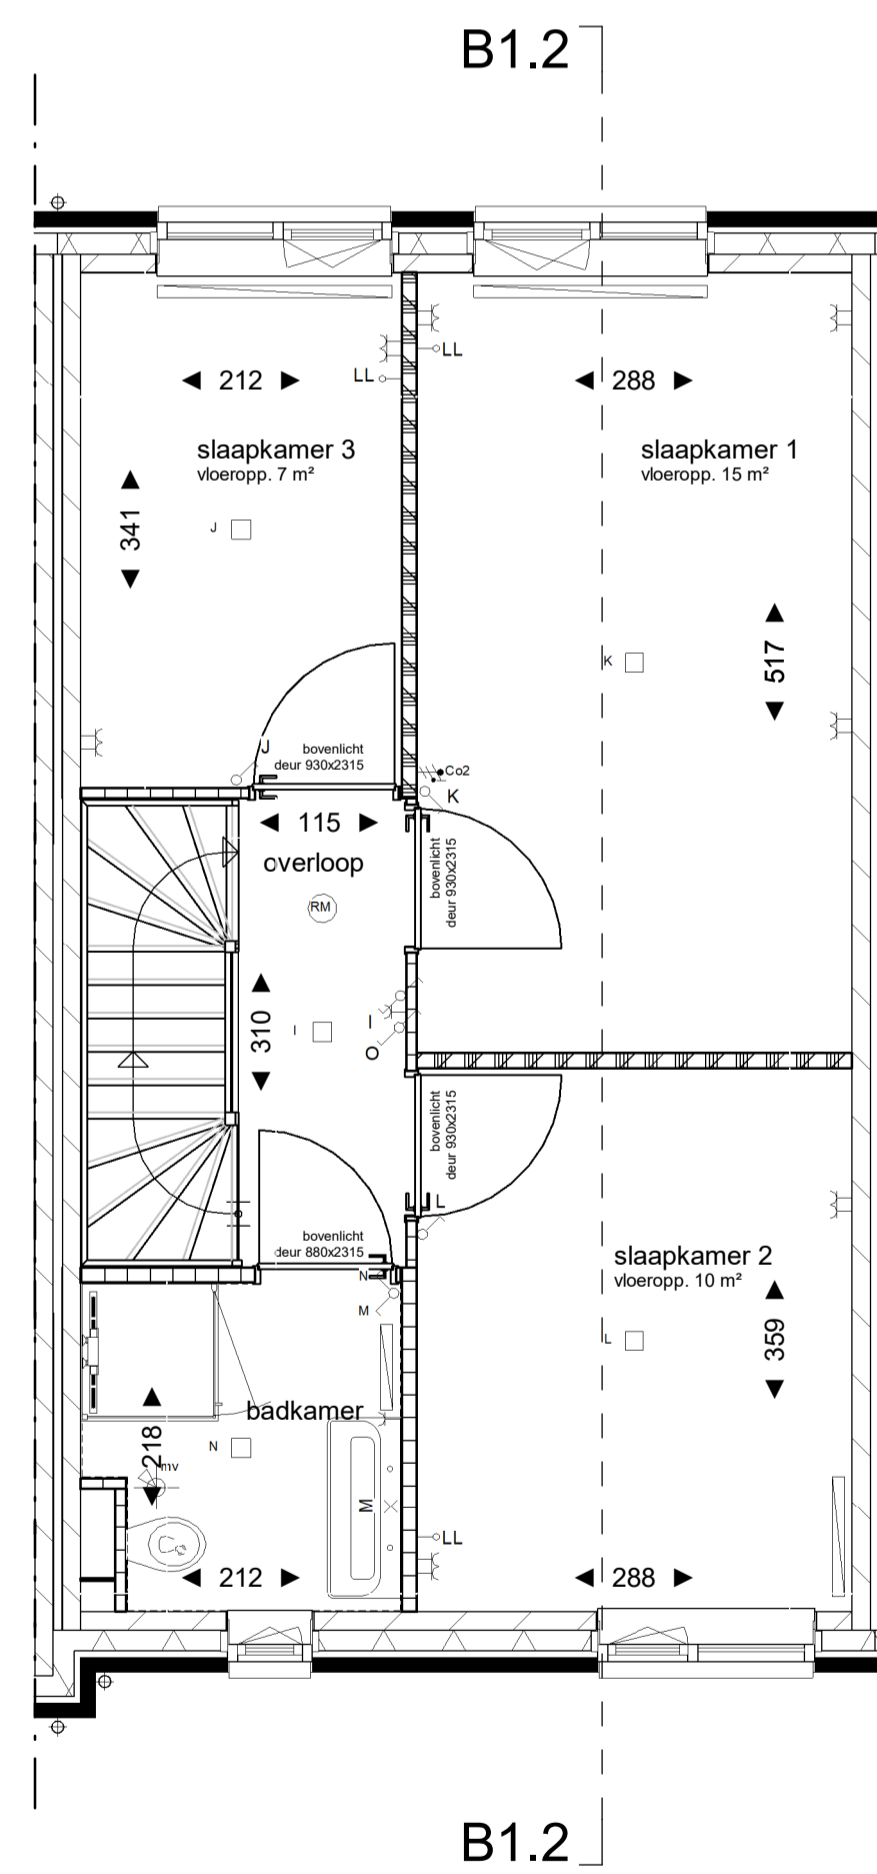

bnr: 24, 26, 47 en 54
type D2sp
Eerste verdieping
1:50

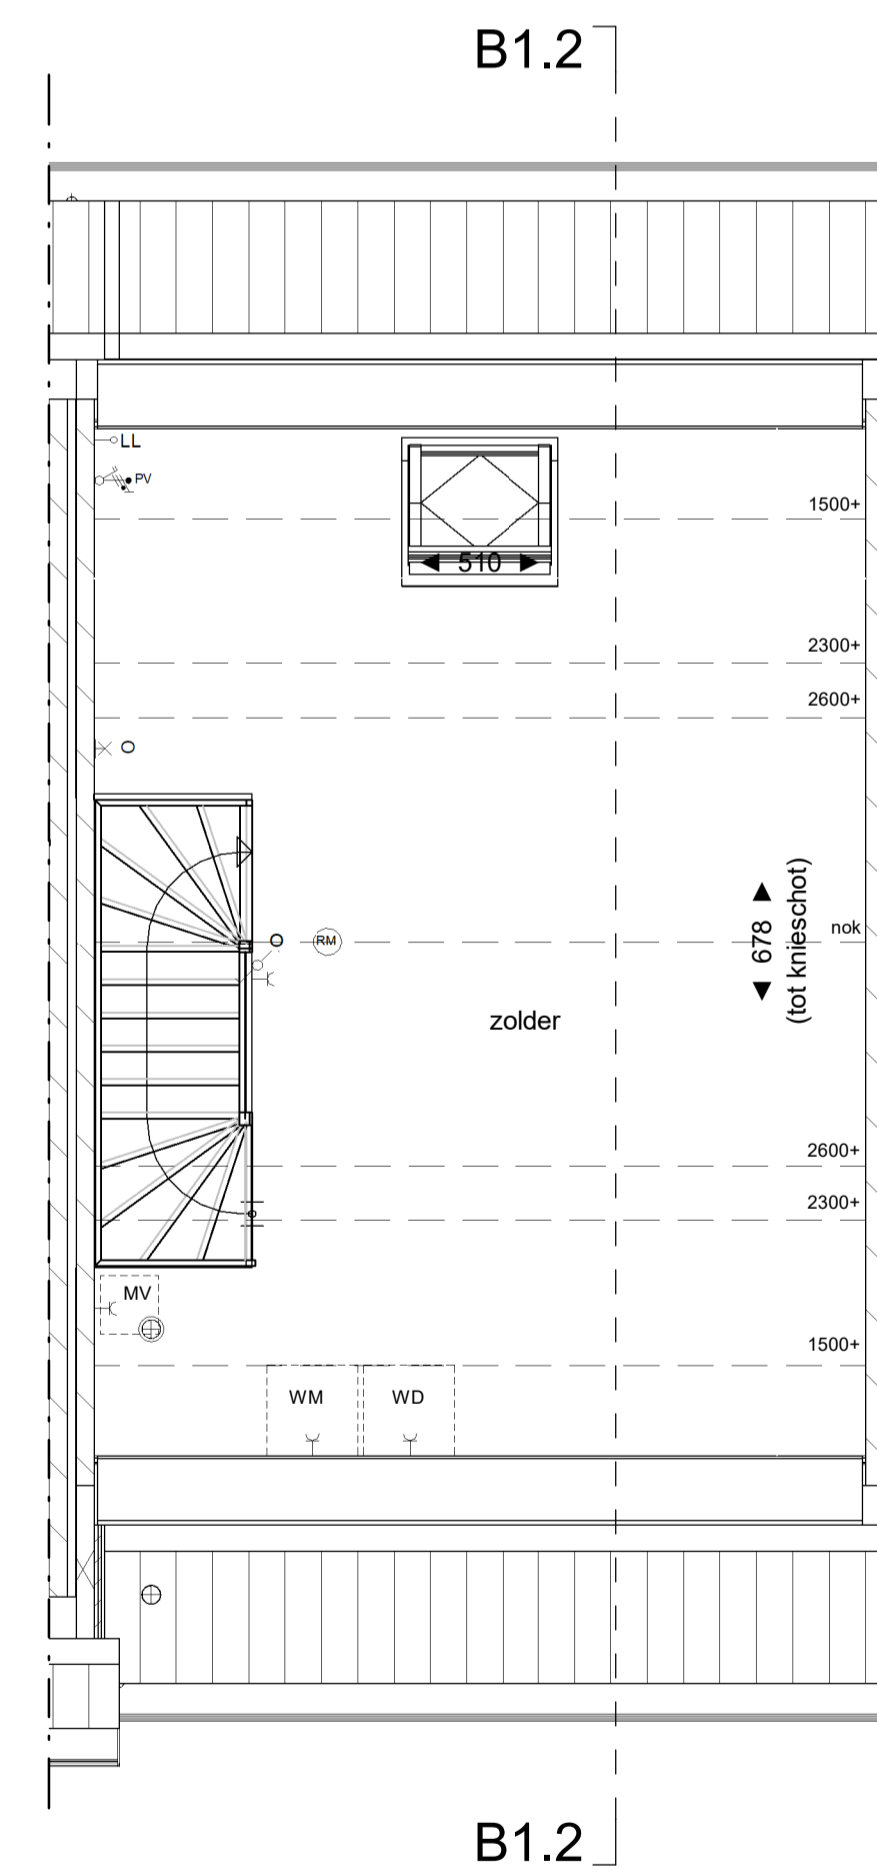

bnr: 24, 26, 47 en 54
type D2sp
Tweede verdieping
1:50

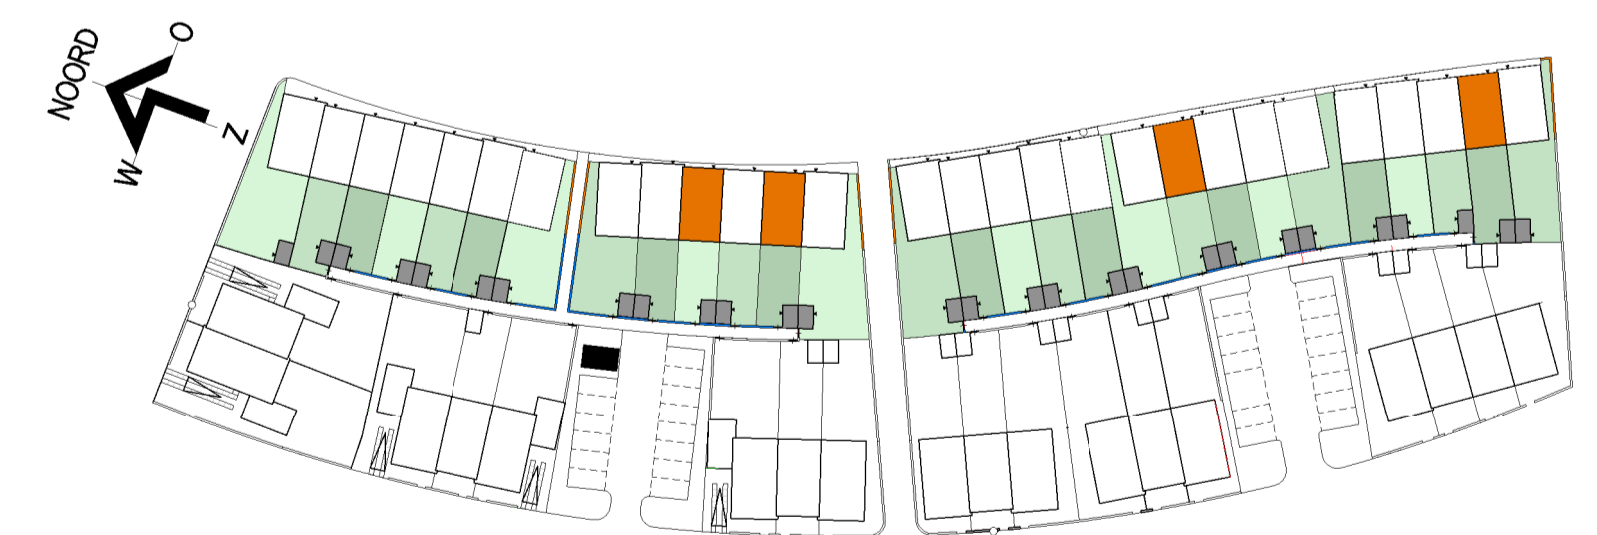

Situatie verhuur type D2sp

* De exacte hoeveelheden en posities van PV-panelen kunnen nog afwijken van deze tekening
** Positie keuken is gespiegeld bij bouwnummer 24, kozijn in de voorgevel verschuift tbv keuken

weusten liedenbaum architecten Utrechtseweg 167 6812 AC Arnhem 026 443 6972 info@weustenliedenbaum.nl www.weustenliedenbaum.nl	Project	28 woningen Vlek 2 Woenderskamp	Project nummer	
	Opdrachtgever	VanWonen	Status	18-2040
	Onderdeel	verhuur tekening type D2sp	Schaal	Definitief
	Datum	31-03-2020	Getekend	1:50/1:100
	Wijziging B	Wijziging C	Tekening nummer	TK
	Wijziging D	Wijziging E		
Wijziging F	Wijziging G			