





bnr: 23 en 52  
type D1sp  
**Voorgevel**  
1: 100

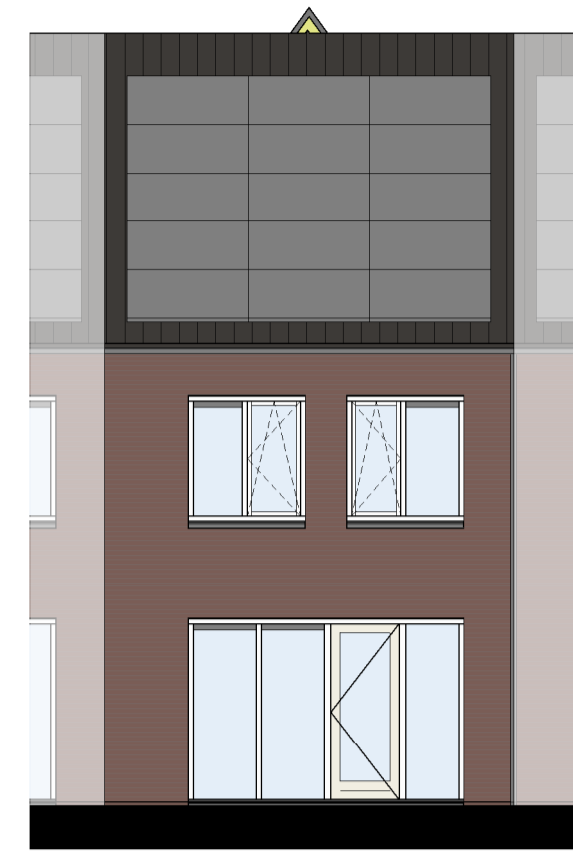


bnr: 23 en 52  
type D1sp  
**Achtergevel**  
1: 100

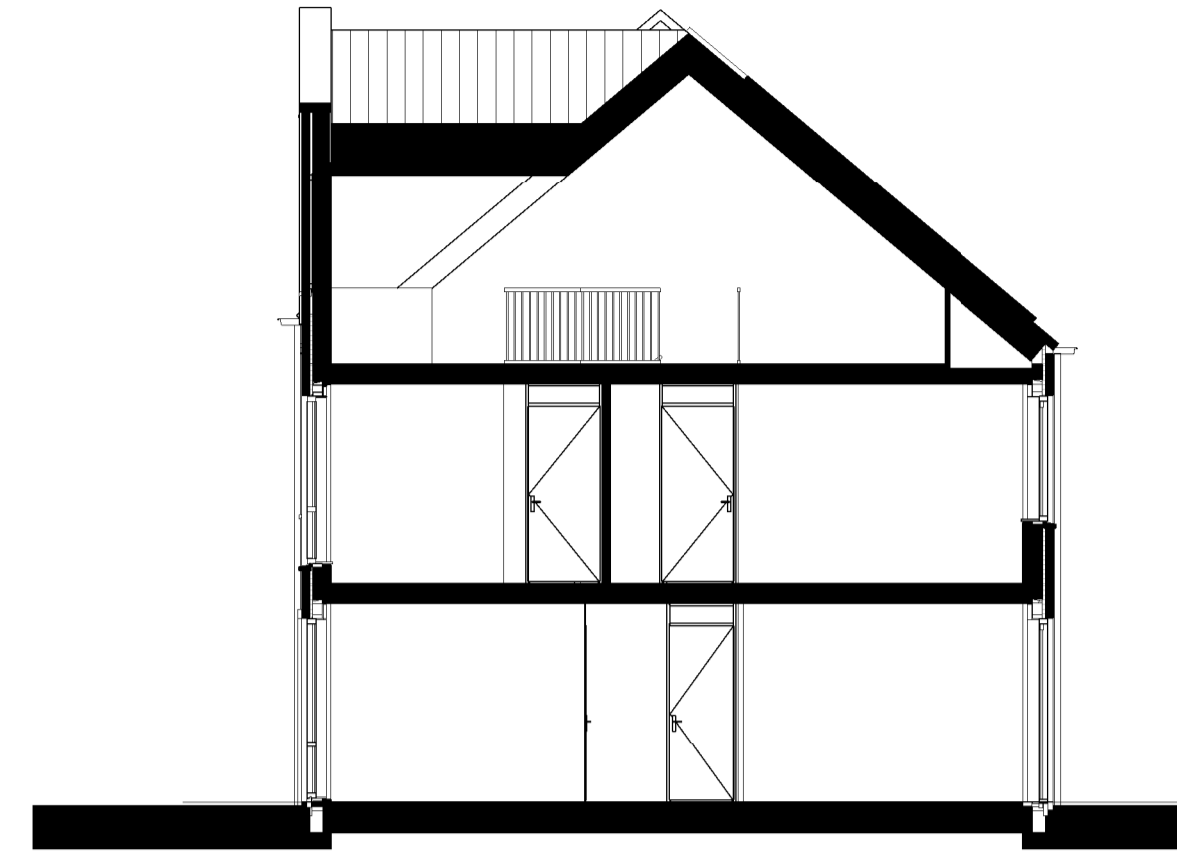


bnr: 23 en 52  
type D1sp  
**Doorsnede B1.4**  
1: 100

**REVENOOI**


- enkele wandcontactloos geaard
- dubbele wandcontactloos geaard
- enkelepolige schakelaar
- dubbele schakelaar
- losse leiding onbedraad
- thermostaat
- bedraad aansluitpunt CO2 sensor
- plafondlichtpunt
- wandlichtpunt met armatuur
- wandlichtpunt zonder armatuur
- beeldrukker
- schel
- rookmelder aangesloten op lichtnet
- radiator
- verdeler vloerverwarming (indicatief)
- afzuigpunt mv (plafond)
- opstelplaats mechanische ventilatie unit
- opstelplaats wasmachine/wasdroger
- schakelaar omvormer tbv. PV-panelen
- knipknok
- hemelwater afvoer
- buitenkraan

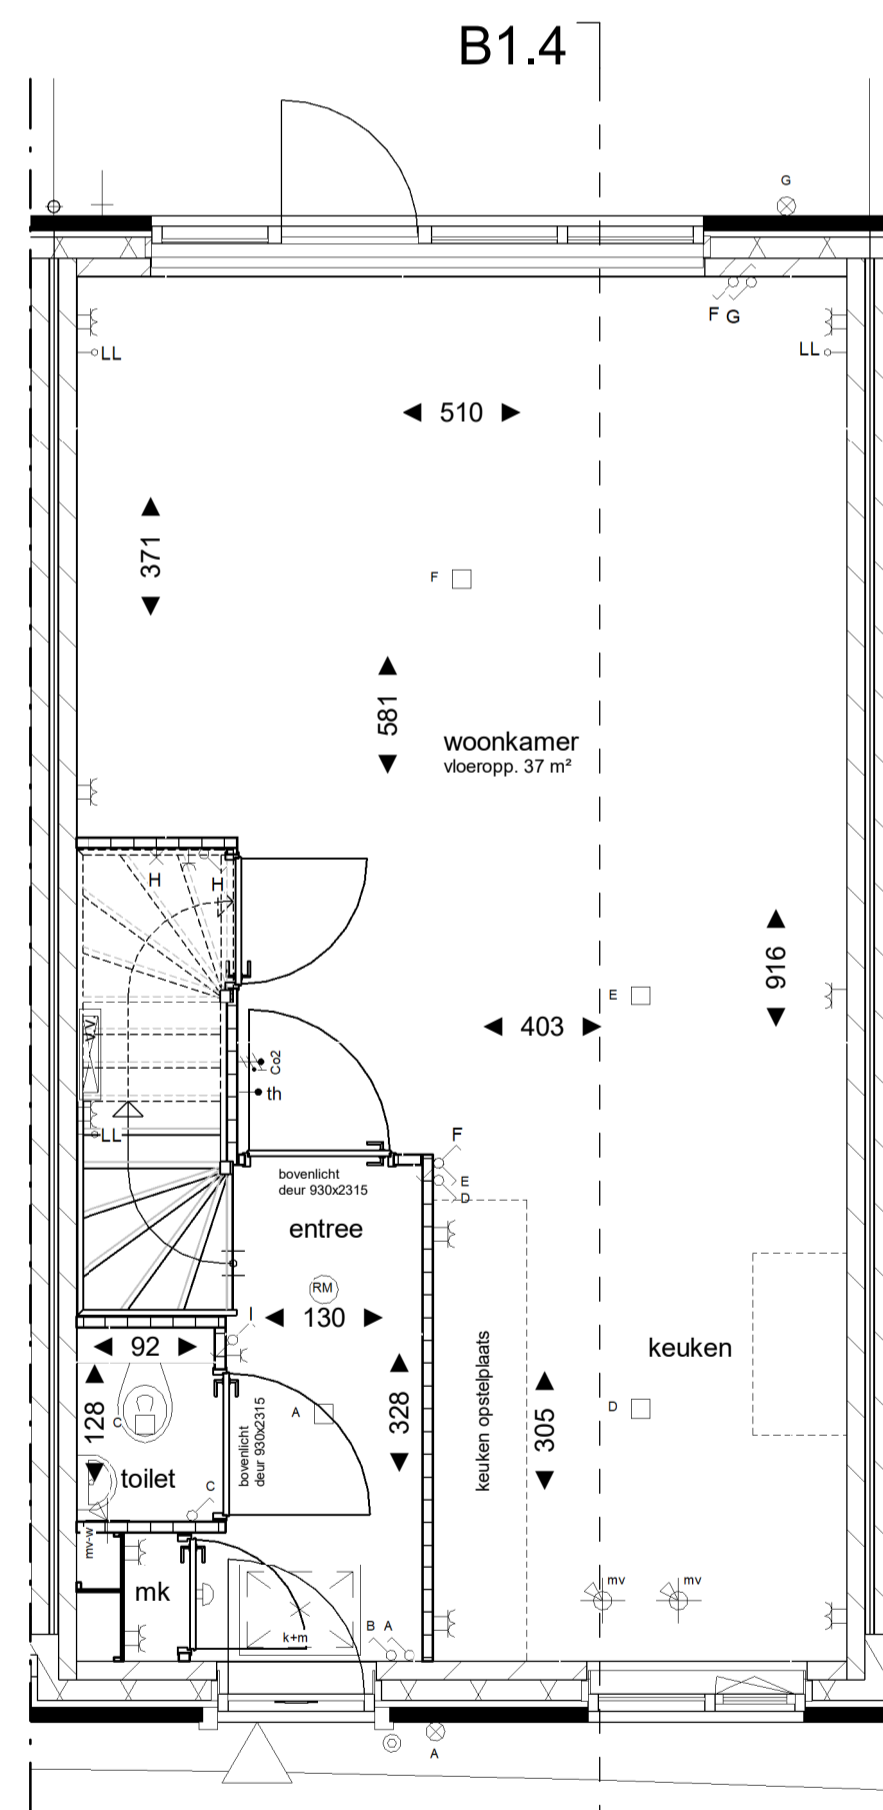



bnr: 23 en 52  
type D1sp  
**Begane grond**  
1: 50

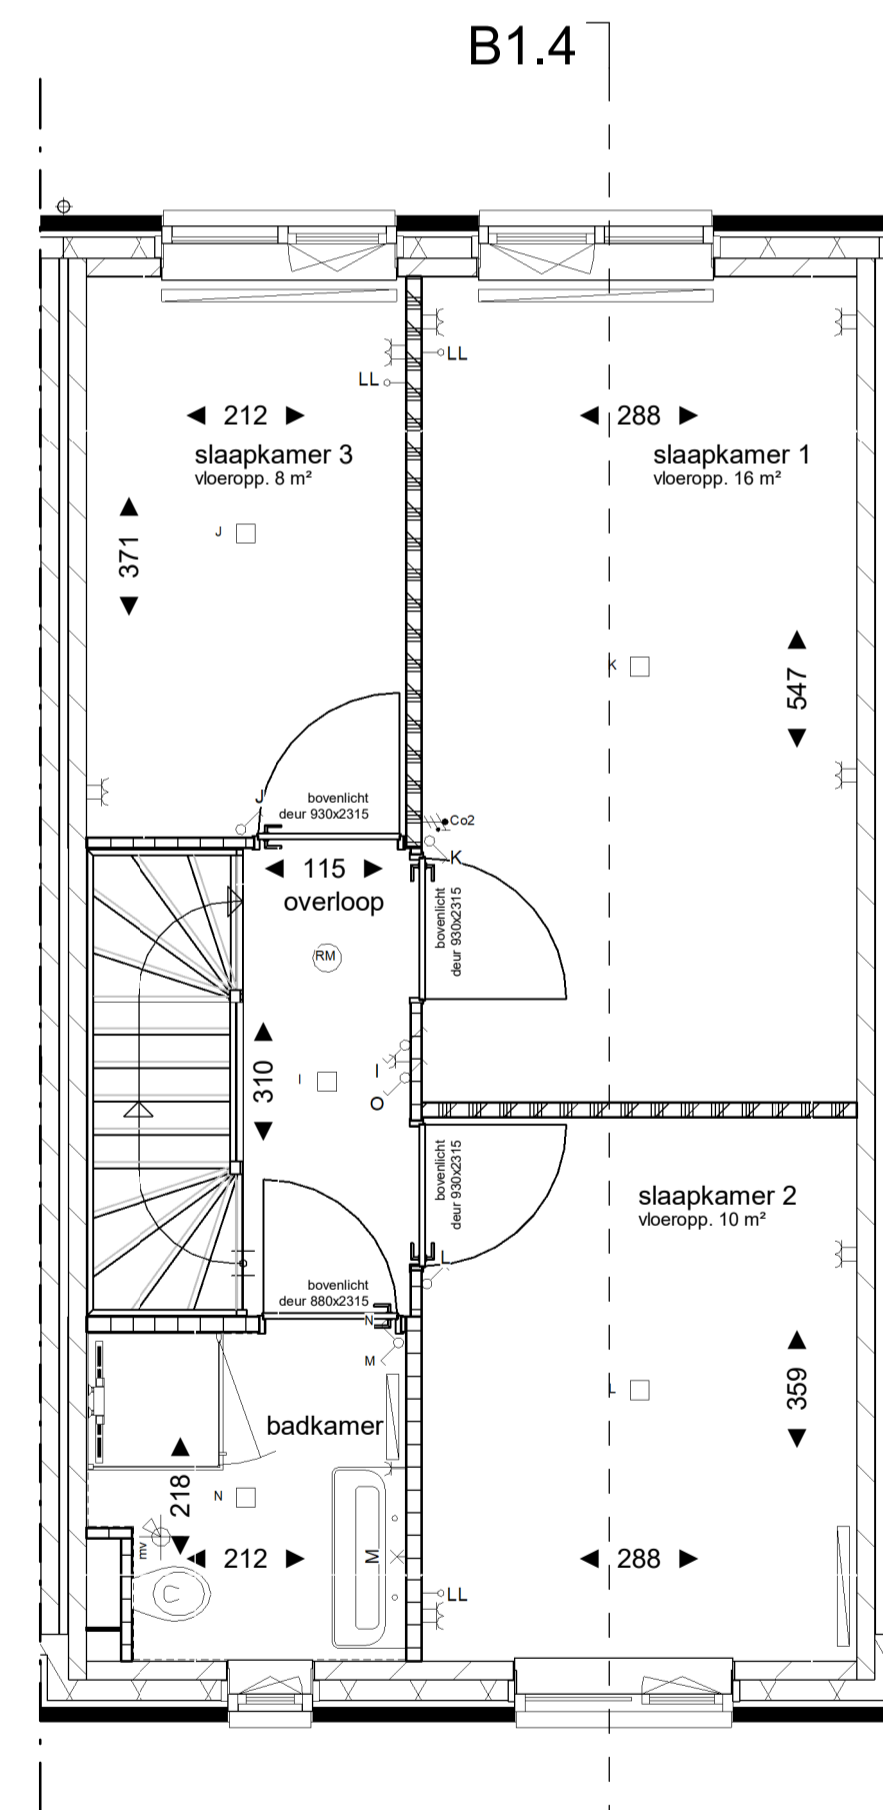

bnr: 23 en 52  
type D1sp  
**Eerste verdieping**  
1: 50

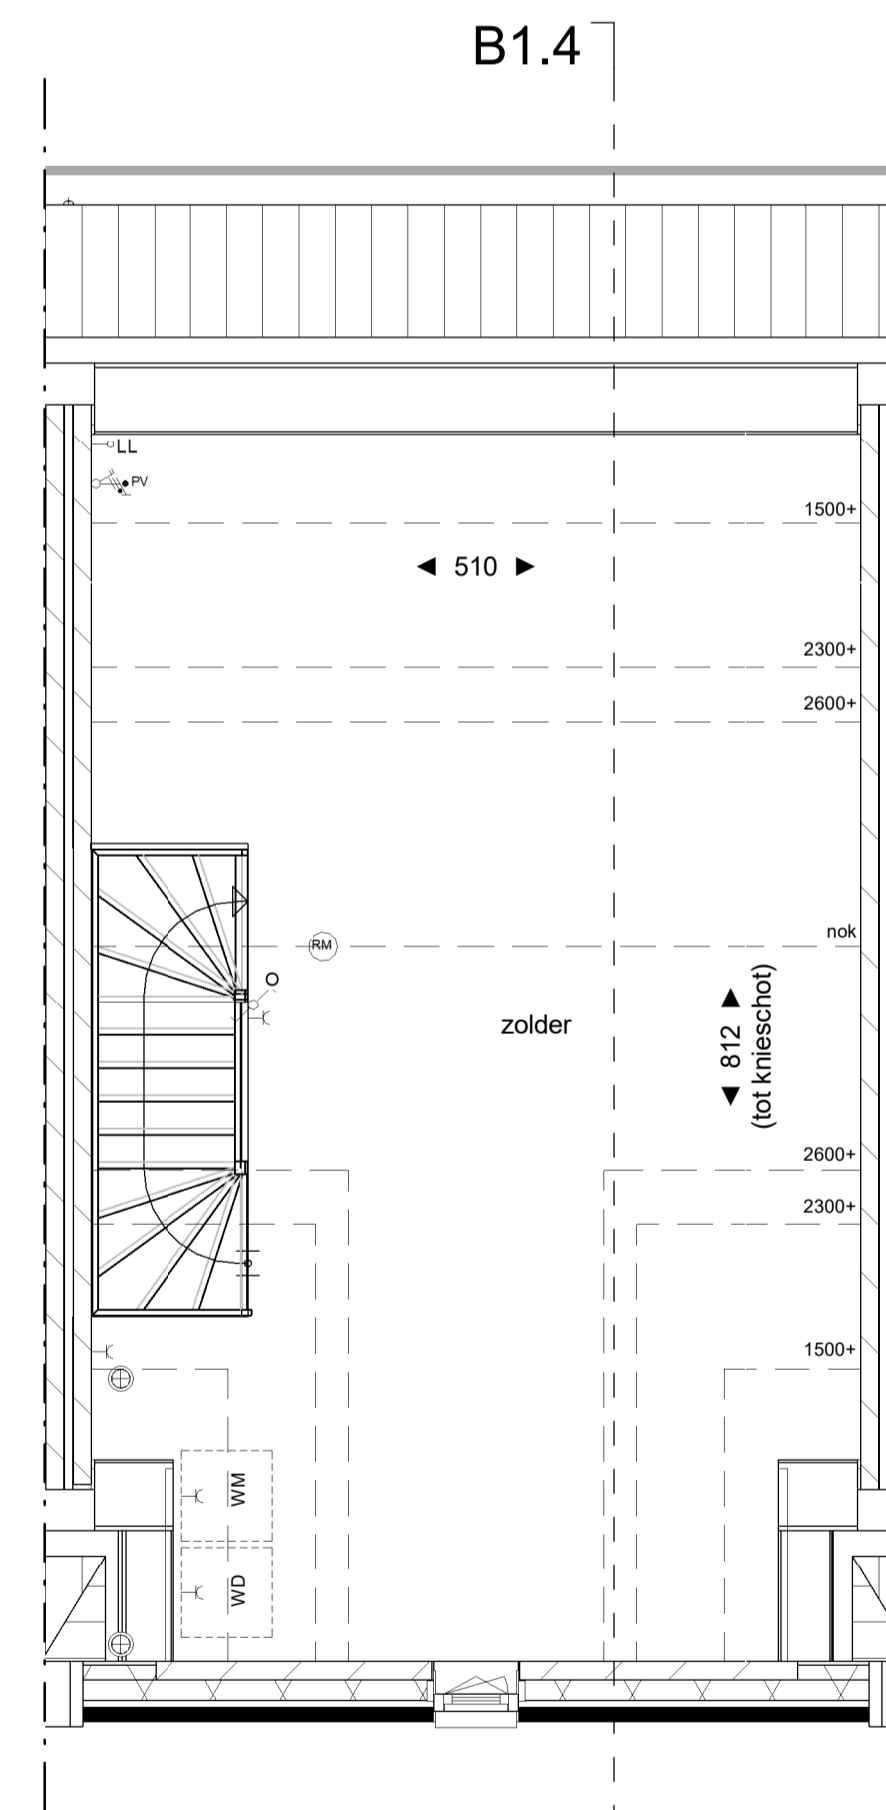

bnr: 23 en 52  
type D1sp  
**Tweede verdieping**  
1: 50

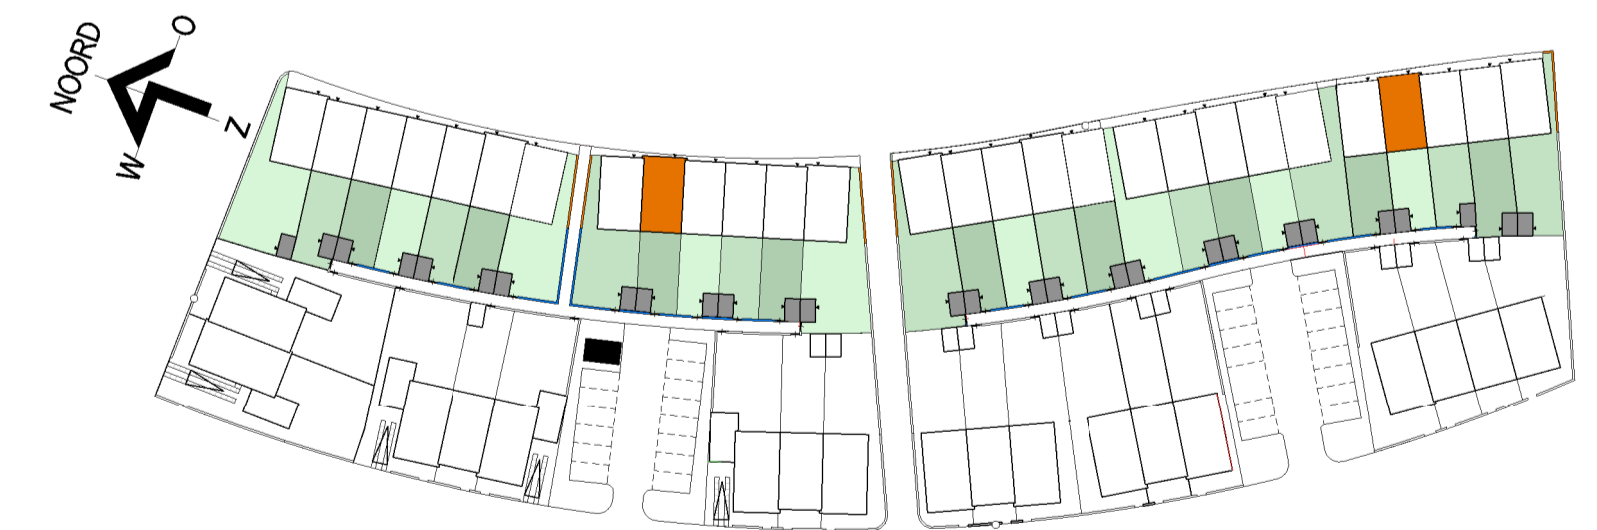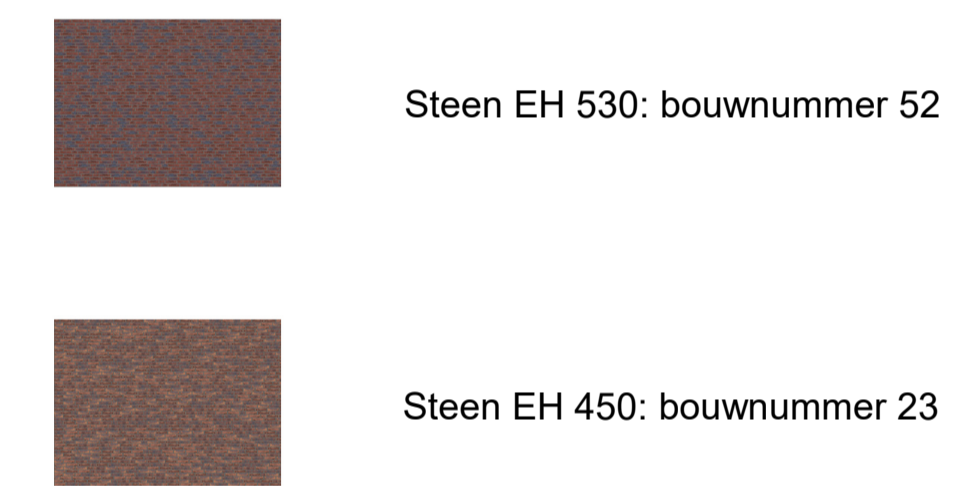

**Situatie verhuur type D1sp**

\* De exacte hoeveelheden en posities van PV-panelen kunnen nog afwijken van deze tekening

<b>weusten liedenbaum</b> architecten  Utrechtseweg 167 6812 AC Arnhem  026 443 6972 info@weustenliedenbaum.nl www.weustenliedenbaum.nl	Project	<b>28 woningen Vlek 2 Woenderskamp</b>	Project nummer	
	Opdrachtgever	<b>VanWonen</b>	Status	<b>18-2040</b>
	Onderdeel	<b>verhuur tekening type D1sp</b>	School	<b>Definitief</b>
	Datum	<b>31-03-2020</b>	Getekend	<b>1:50/1:100</b>
	Wijziging A		Tekening nummer	<b>TK</b>
	Wijziging B			<b>VH.105</b>